


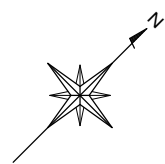


※寸法等に相違がある場合、現況優先とする

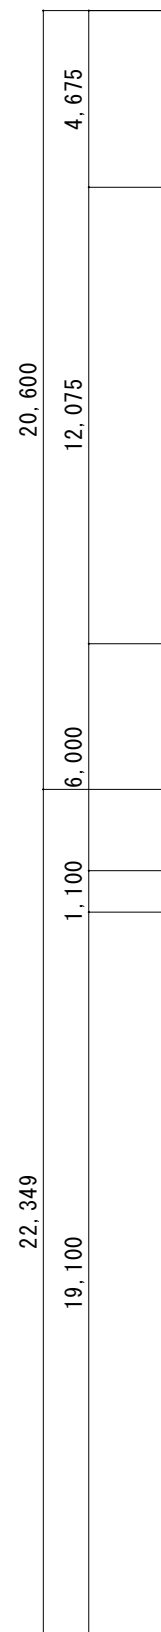





※寸法等に相違がある場合、現況優先とする

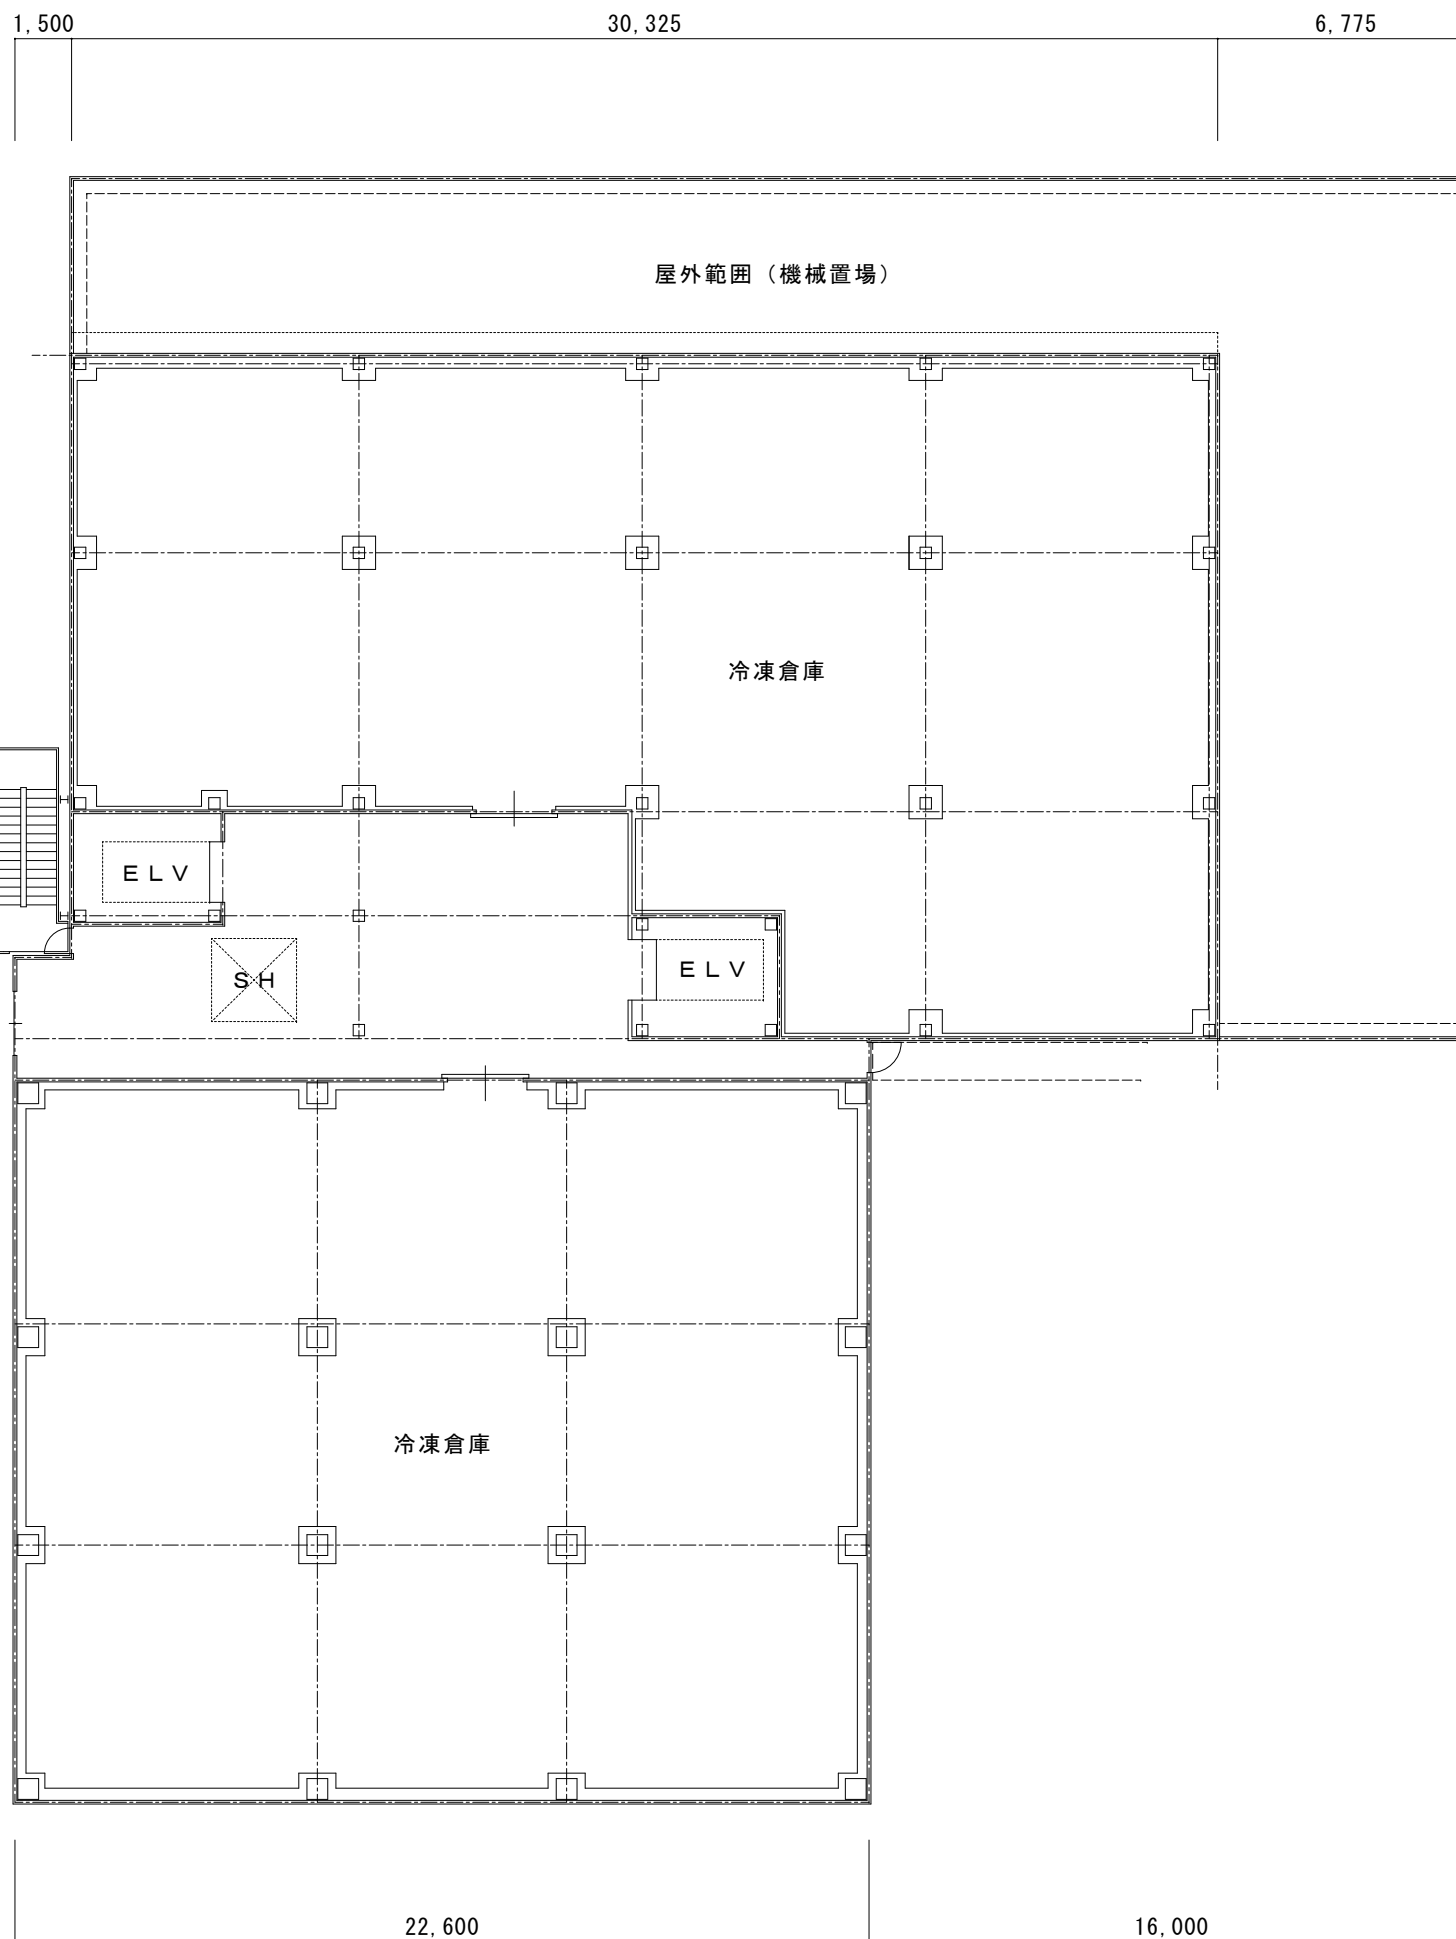

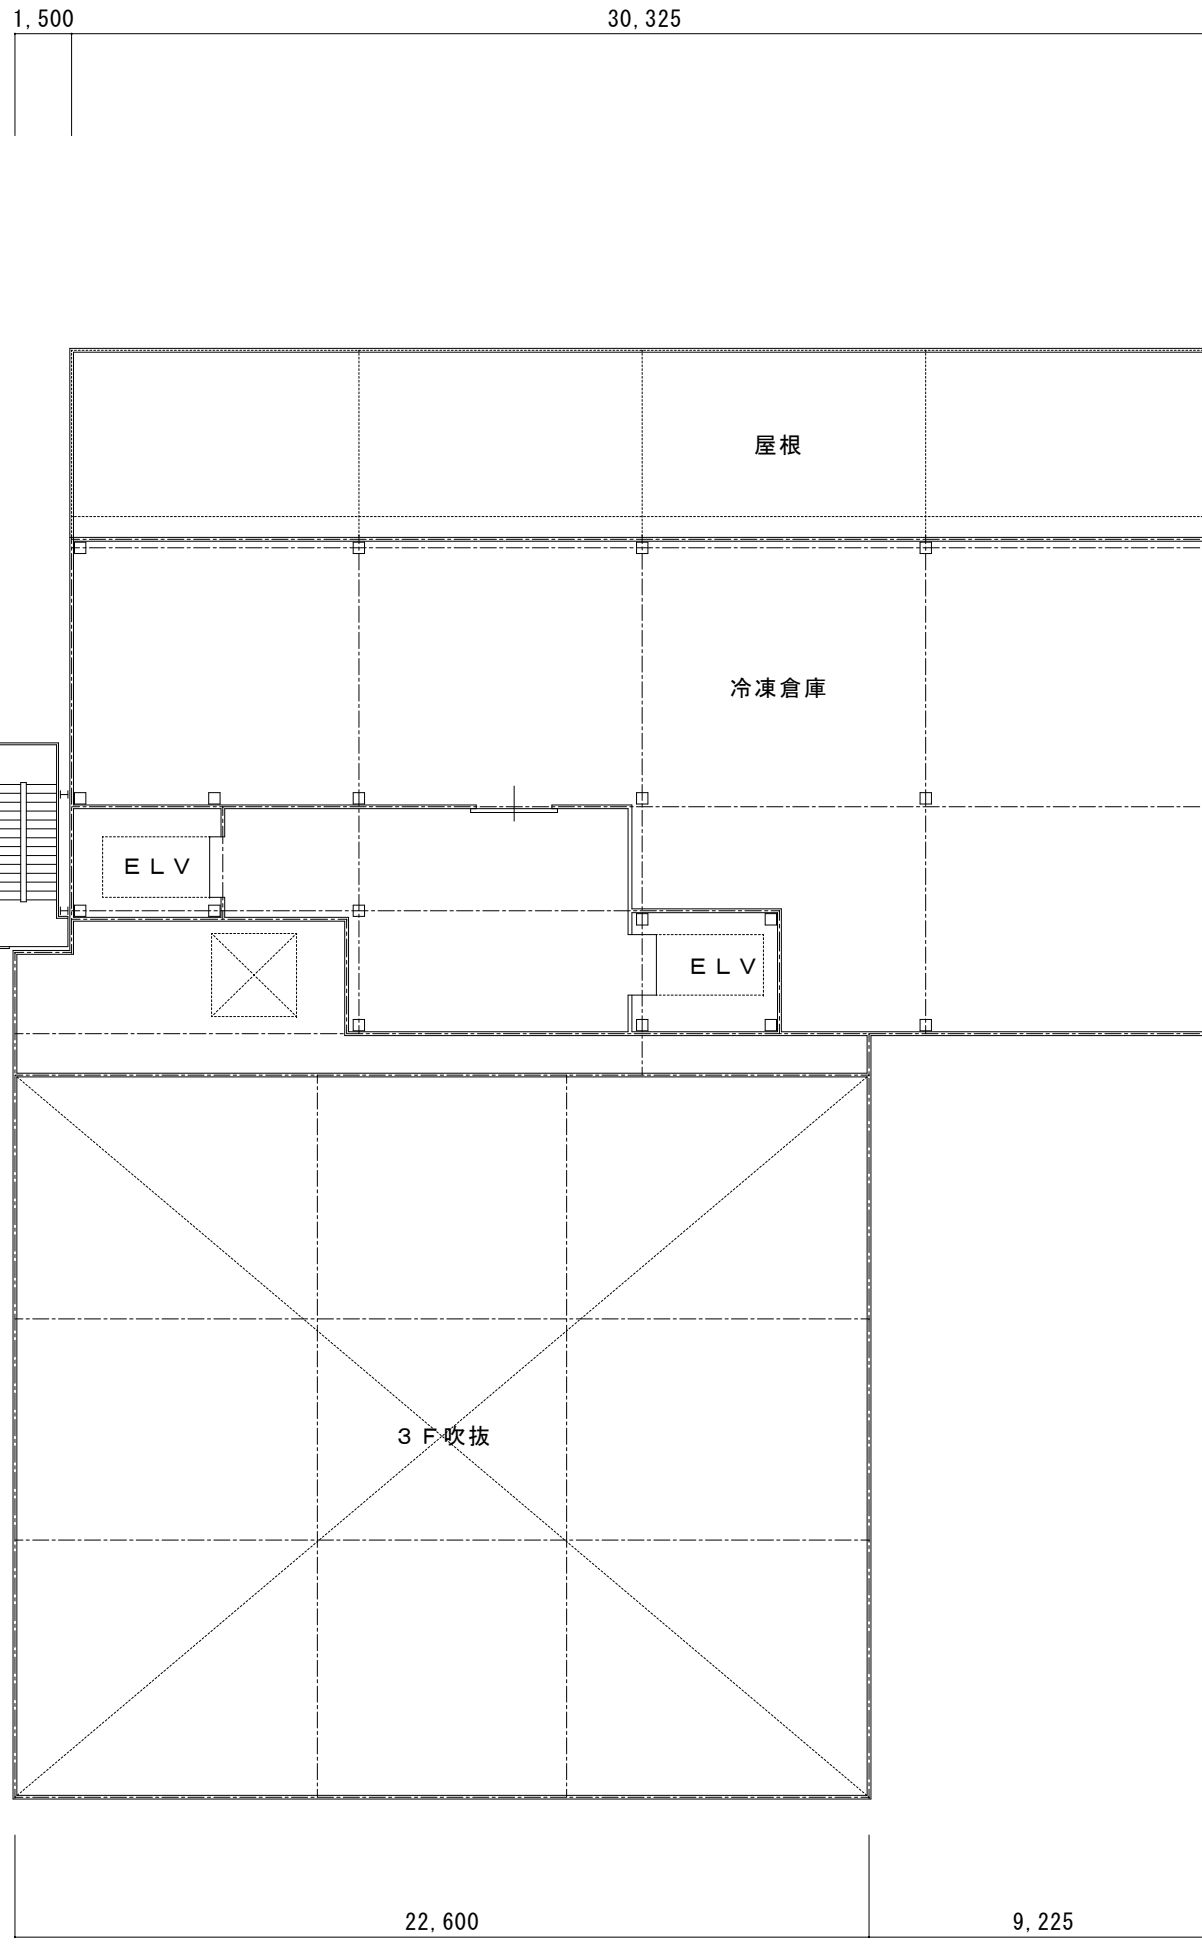


※寸法等に相違がある場合、現況優先とする

1,500	4,000	11,100	3,955	2,045	16,000
-------	-------	--------	-------	-------	--------

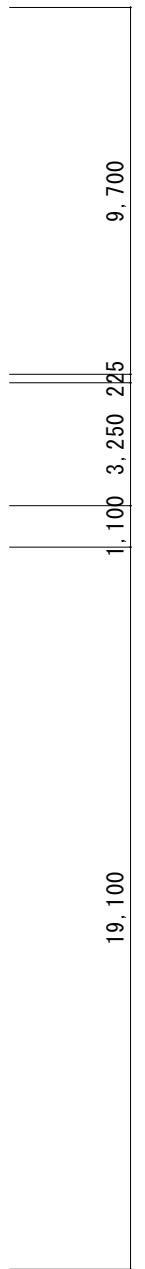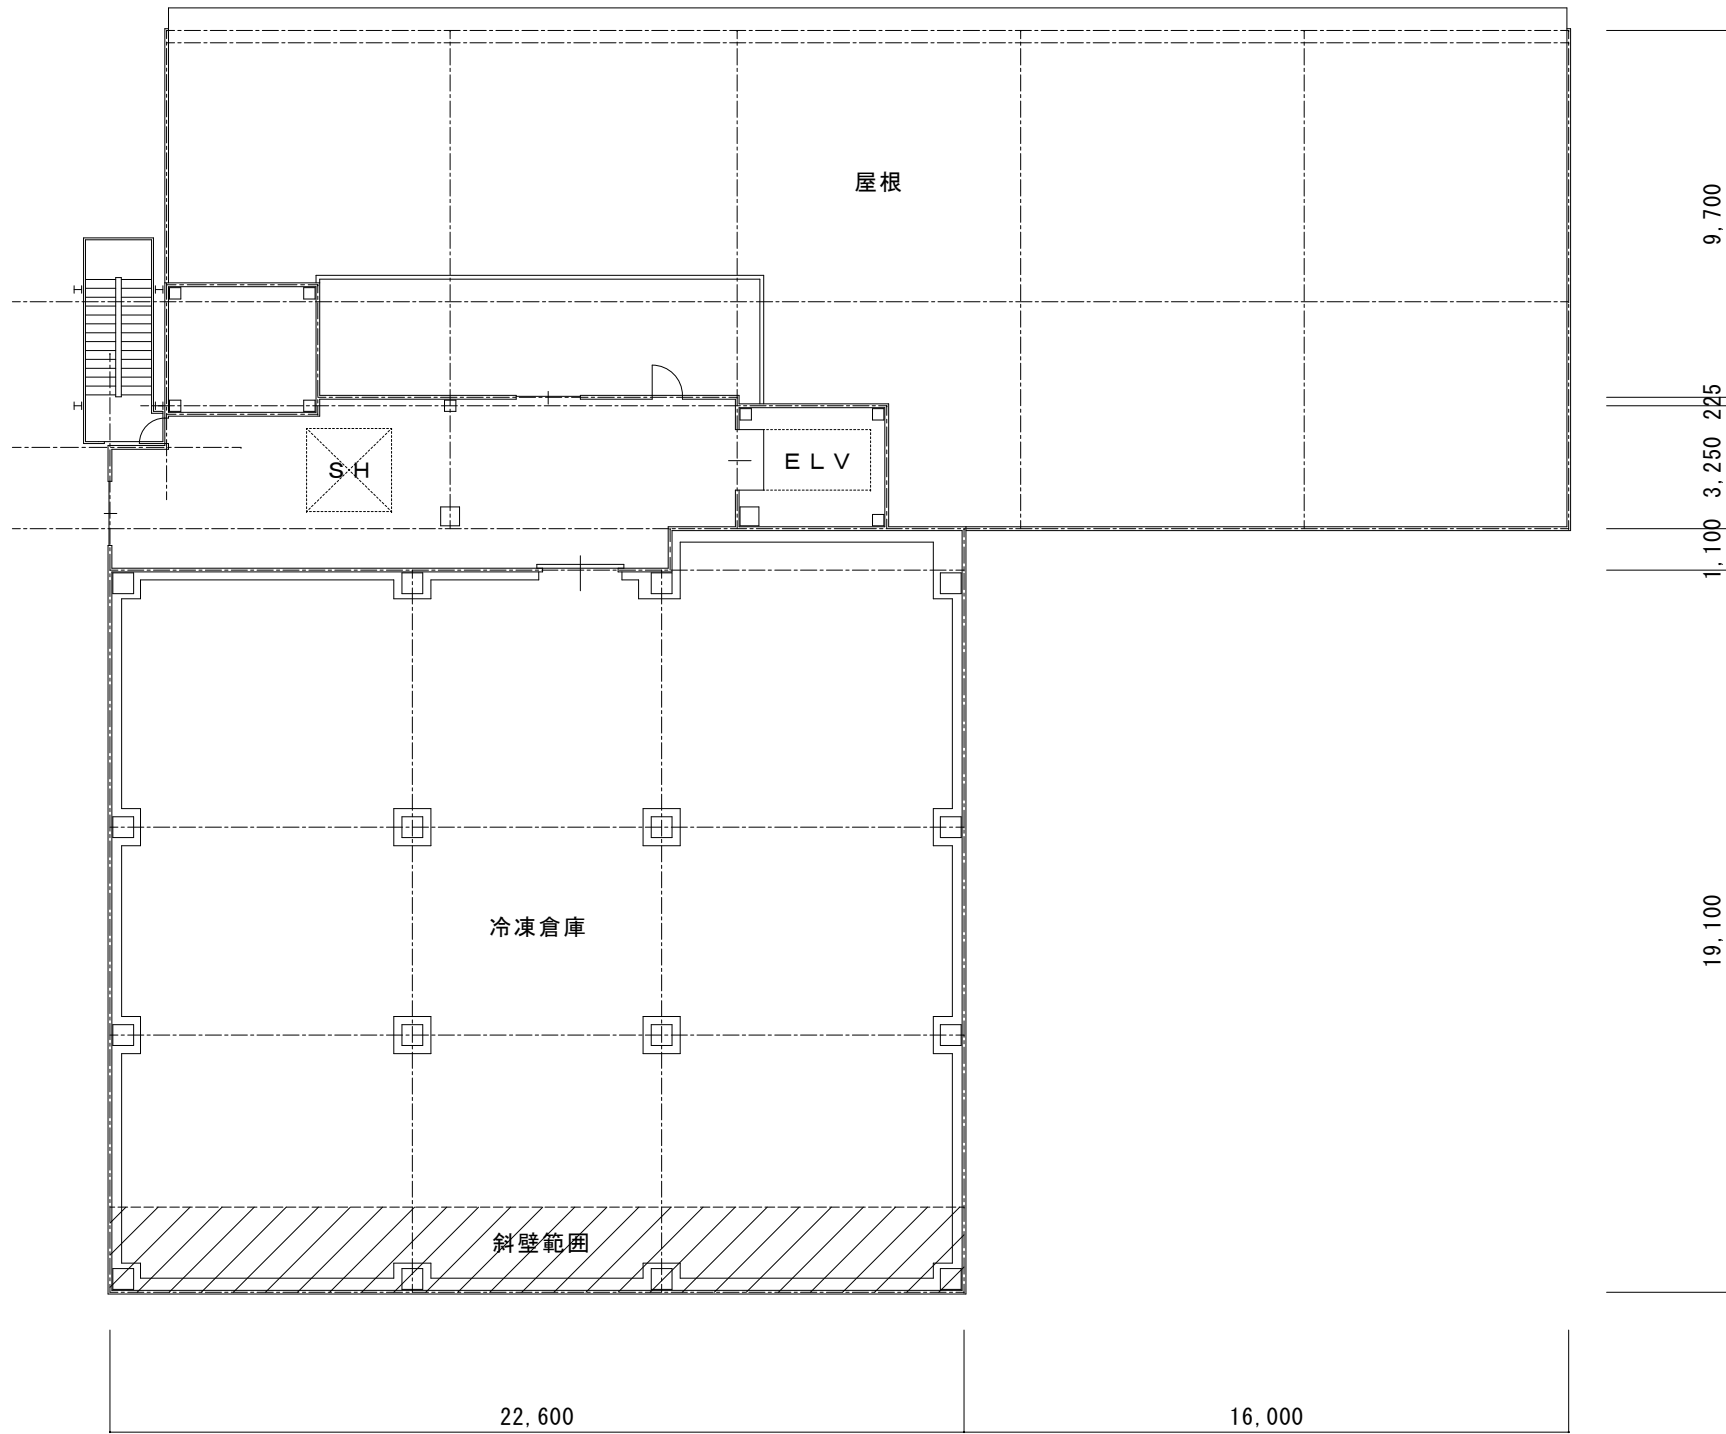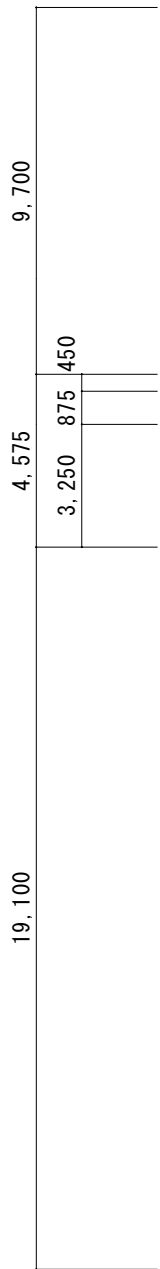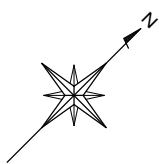


※寸法等に相違がある場合、現況優先とする

1,500	7,275	7,825	3,955
-------	-------	-------	-------

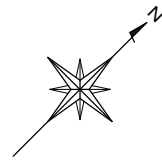


19,100	3,250	1,325
--------	-------	-------

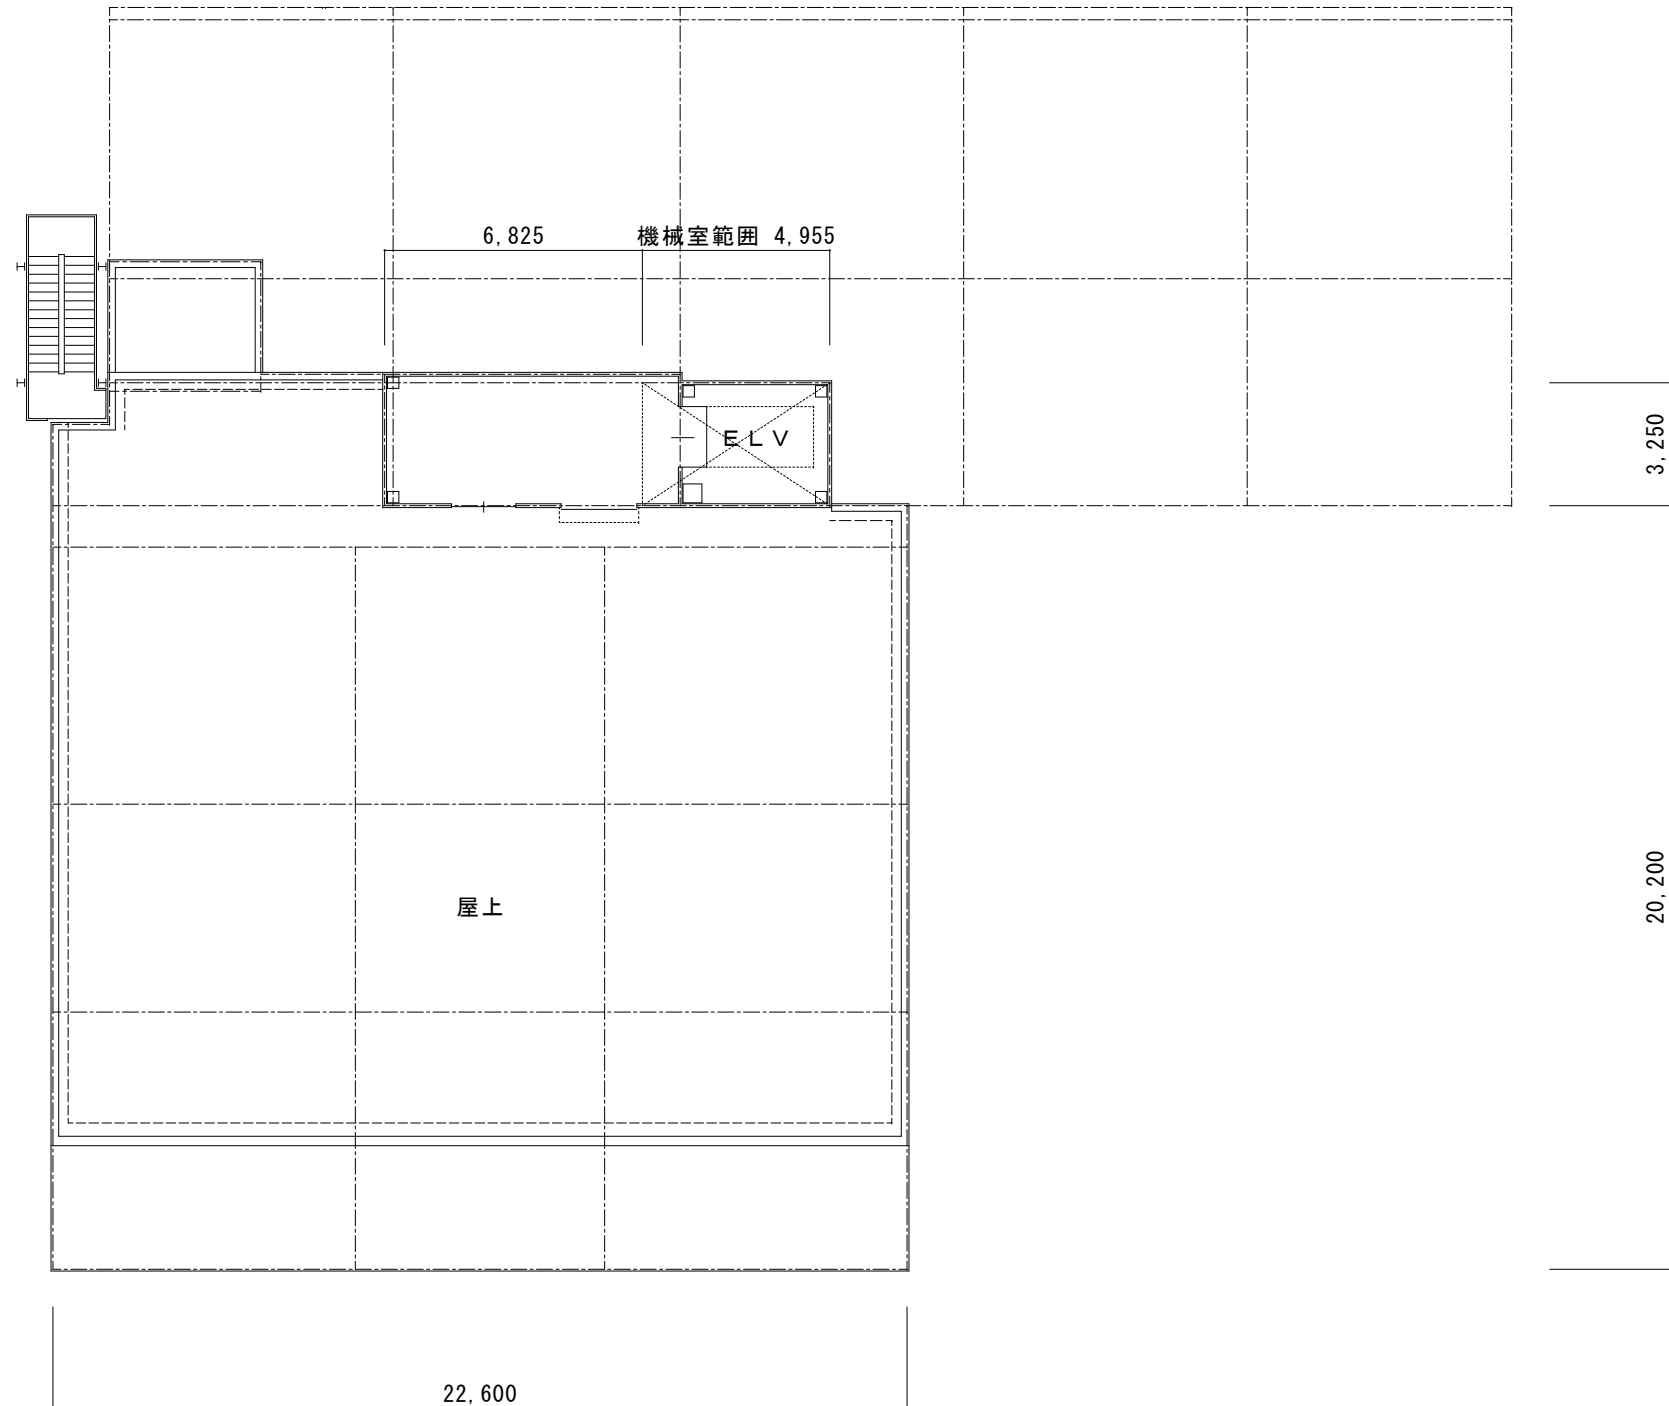


※寸法等に相違がある場合、現況優先とする

	出図 20 23 年 5 月 1 日	工事名 日本冷凍倉庫様 第一倉庫	設計図	図面番号
	ファイル名 20230425日本冷凍倉庫第一倉庫平面図	縮尺 1/200	図名 6階(屋上)平面図	

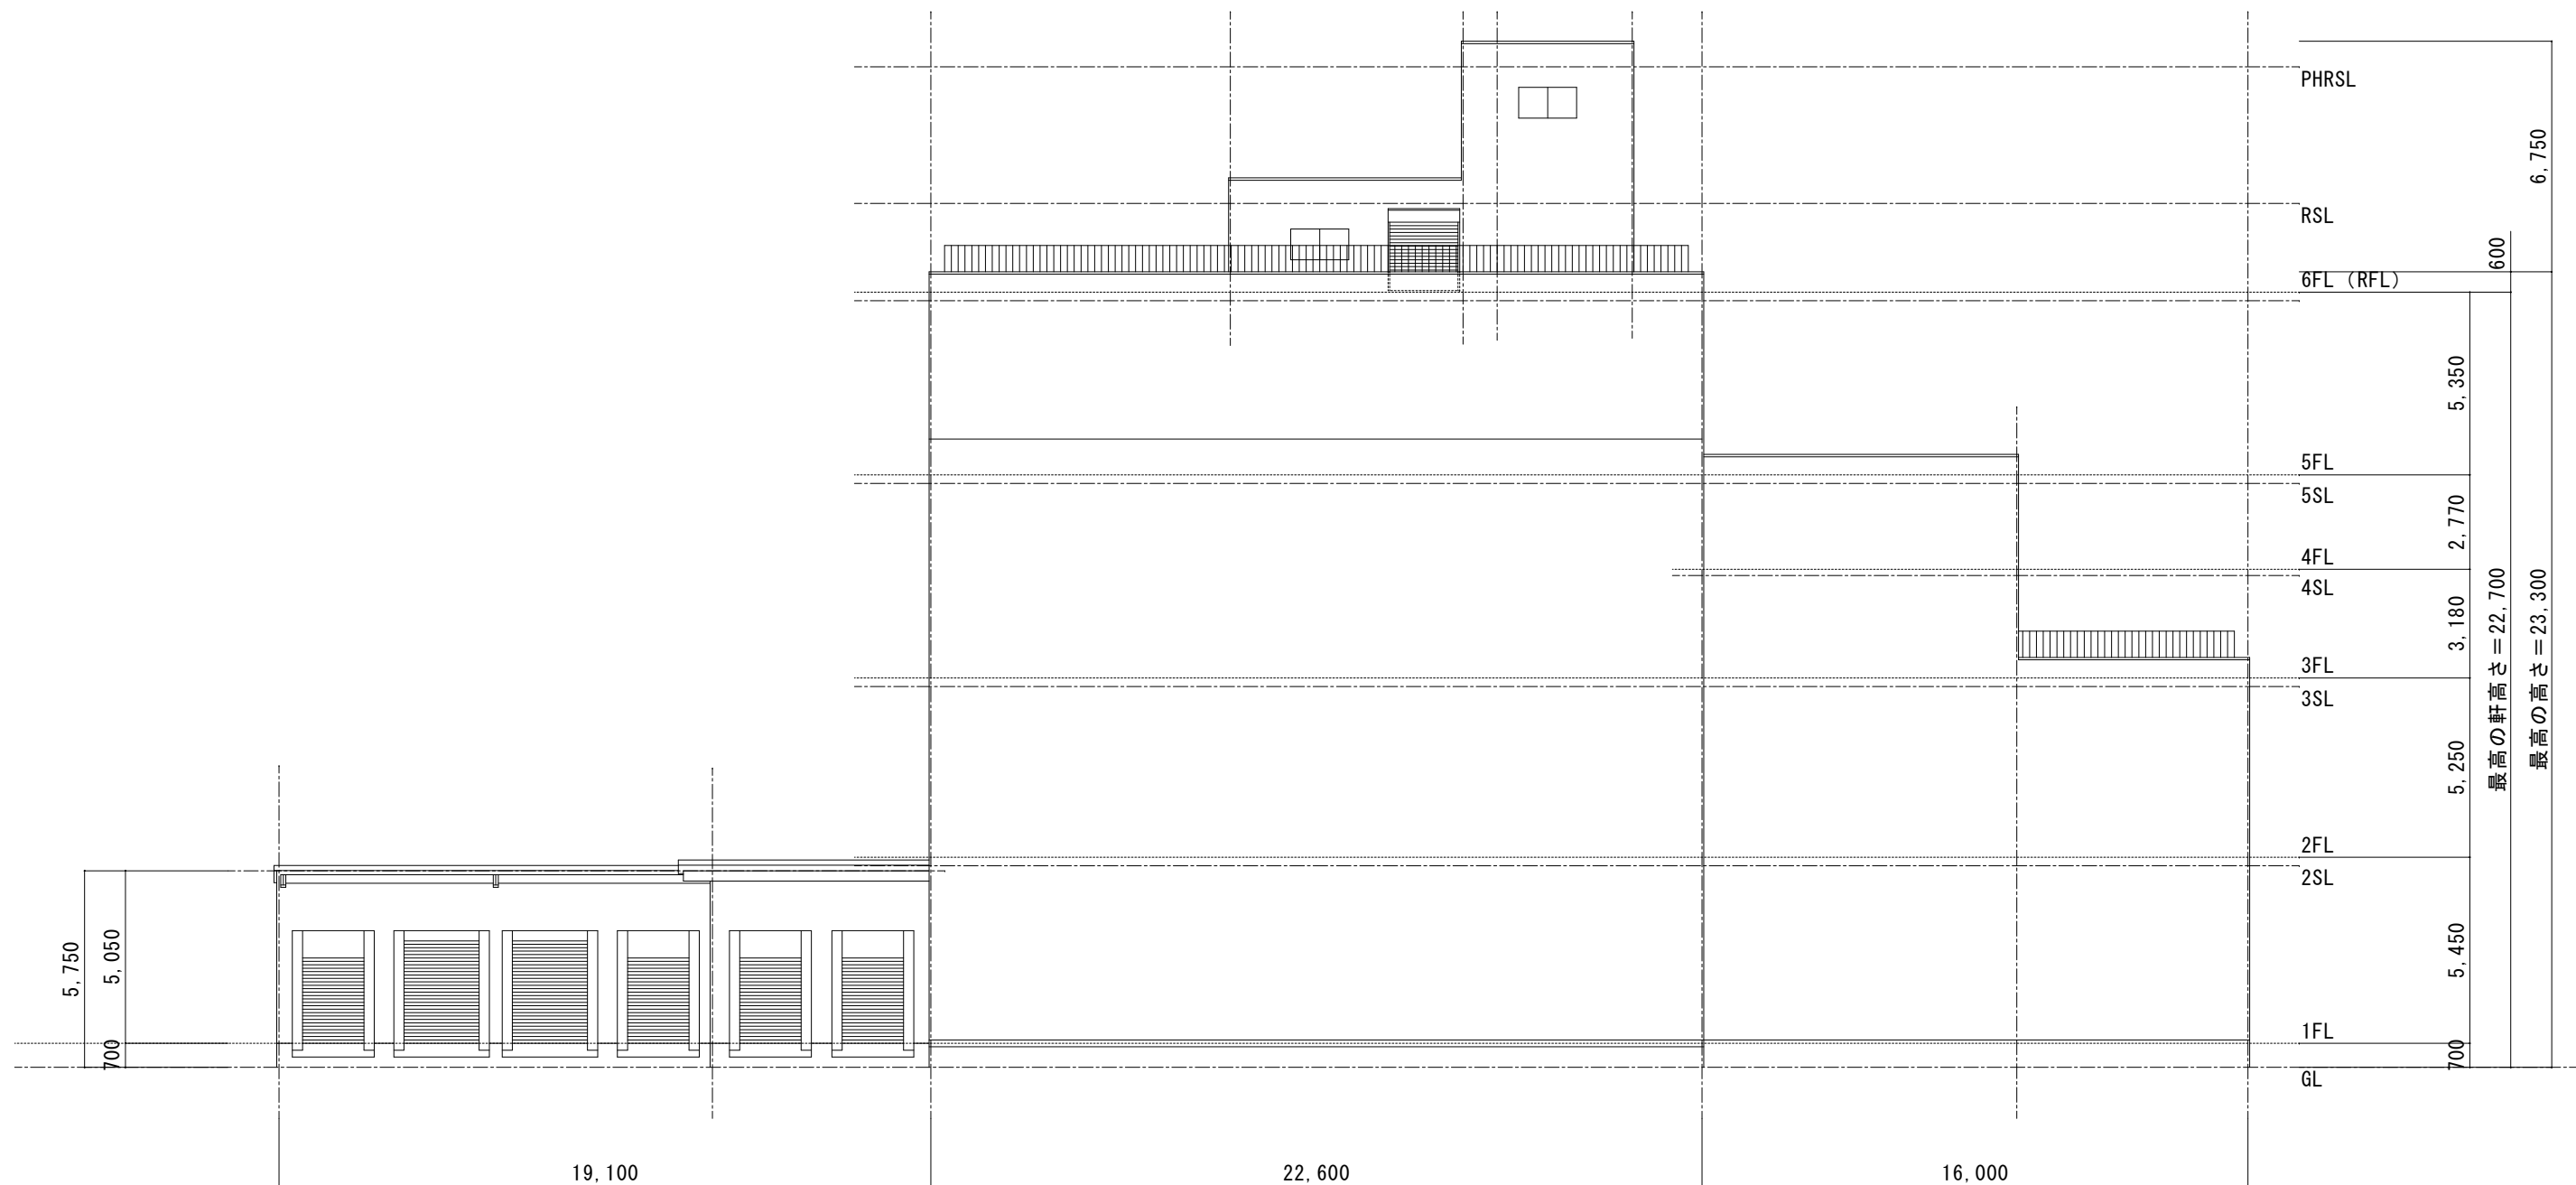

※寸法等に相違がある場合、現況優先とする

	出図 20 23 年 5 月 1 日	工事名 日本冷凍倉庫様 第一倉庫	設計図	図面番号
	ファイル名 20230425日本冷凍倉庫第一倉庫平面図	縮尺 1/200	図名 立面図1 (南東面、正面図)	

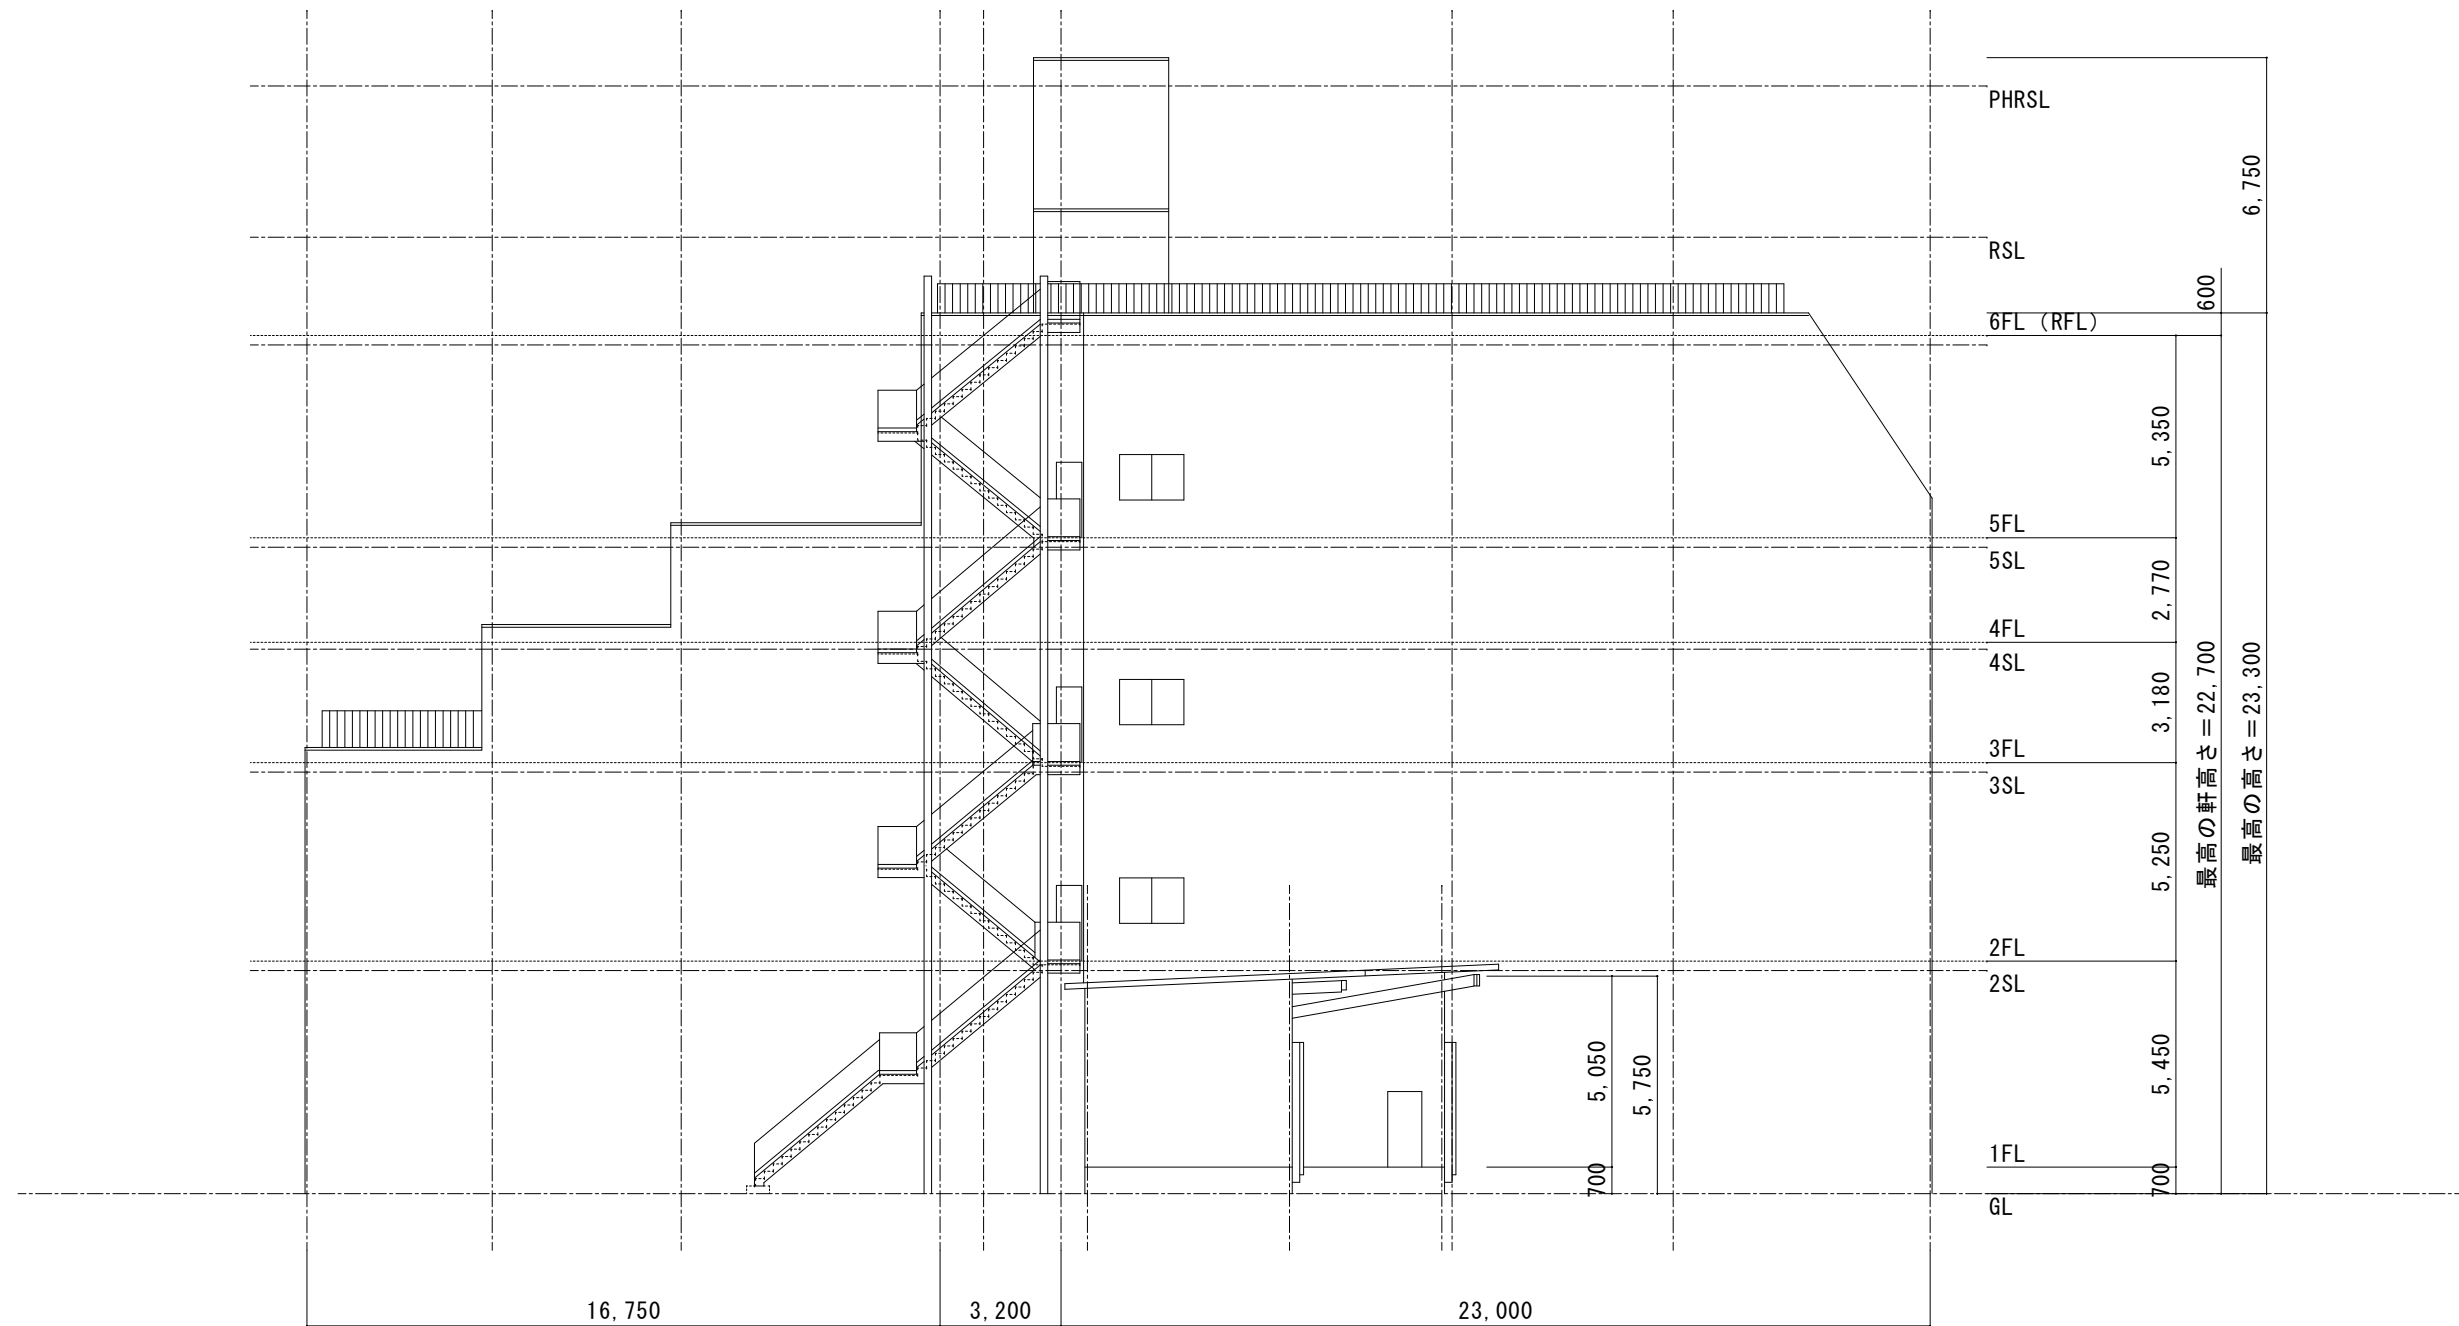

※寸法等に相違がある場合、現況優先とする

	出図 20 23 年 5 月 1 日	工事名 日本冷凍倉庫様 第一倉庫	設計図	図面番号
	ファイル名 20230425日本冷凍倉庫第一倉庫平面図	縮尺 1/200	図名 立面図2 (南西面、側面図)	